


420.000 m ü NN

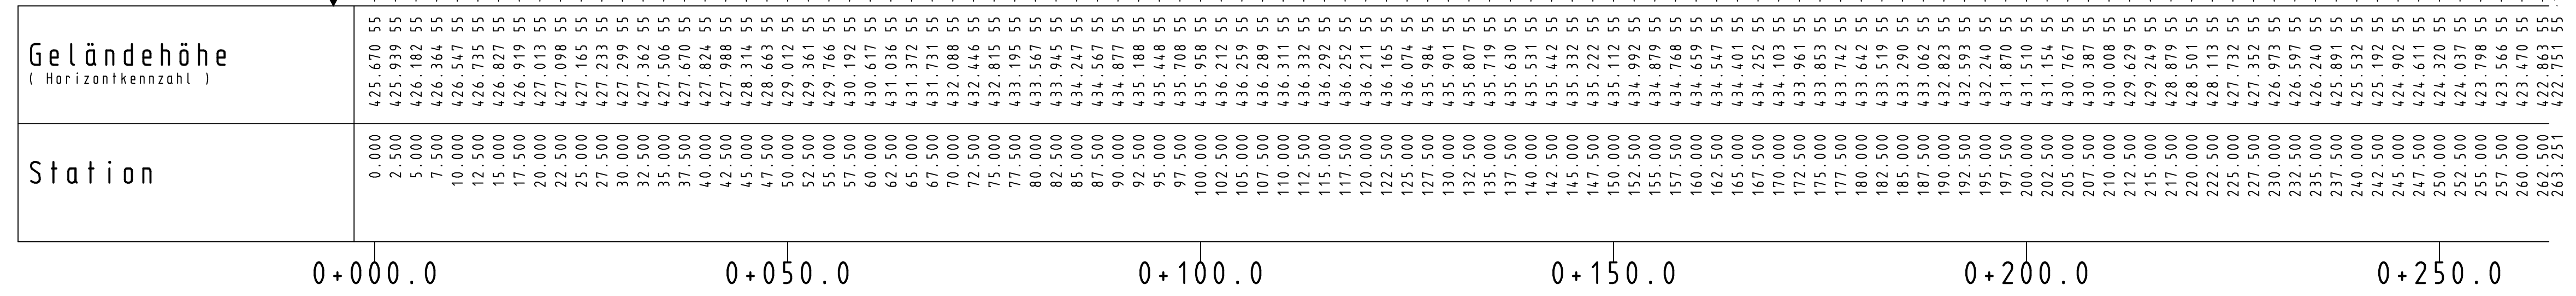

Gemeinde Aiglsbach		Unterlage Nr. : 7
		Blatt Nr. : 2
		Datum
		Zeichen
Projekt:	gemessen	20.11.2006
	gezeichnet	22.11.2006
	geprüft	
Bestandsvermessung Kindsberg in Aiglsbach		Bestandshöhenplan
		Maßstab : 1 : 500 / 1 : 250
Auftraggeber:	Gemessen im Auftrag der Gemeinde Aiglsbach	
Verwaltungsgemeinschaft Mainburg Gemeinde Aiglsbach	Vermessungsbüro Dipl.-Ing. (FH) Udo Karp Sachverständiger für Vermessung im Bauwesen Thann 55 b 84172 Buch am Erlbach Tel. und FAX 08762 / 729029 Mobil 0170 / 2348939 E-MAIL Udo.Karp@t-online.de	